САОБРАЋАЈНИ ИНСТИТУТ ЦИП д.о.о.
11000 БЕОГРАД, НЕМАЊИНА 6/IV
тел: 011/3618-134, факс: 011/3618-324, web site: www.sicip.co.rs

SAOBRAĆAJNI INSTITUT CIP

CHINA RAILWAY DESIGN CORPORATION
Koste Racine 16b, 11000 Belgrade

中国铁设 CRDC

2/2.5.2.2.1 НАСЛОВНА СТРАНА

2/2 ПРОЈЕКАТ ТРАСЕ ПРУГЕ И СТАНИЦА - ДОЊИ И ГОРЊИ СТРОЈ

Инвеститор:	„Инфраструктура Железнице Србије" а.д. Немањина 6/4, Београд
Наручилац:	Конзорцијум фирми: China Railway International Corporation Ltd. (CRIC) & China Communication Construction Company Ltd. (CCCC)
Објекат:	Пруга Београд - Суботица државна граница (Келебија), **ДЕОНИЦА ПРУГЕ НОВИ САД - СУБОТИЦА - ДРЖАВНА ГРАНИЦА (КЕЛЕБИЈА),** у Новом Саду, Кисачу, Степановићеву, Змајеву, Врбасу, Ловћенцу, Малом Иђошу, Бачкој Тополи, Жеднику, Наумовићеву и Суботици, К.О. Нови Сад I, К.О. Нови Сад IV, К.О. Кисач, К.О. Руменка, К.О. Степановићево, К.О. Ченеј, К.О. Бачко Добро Поље, К.О. Врбас, К.О. Врбас - град, К.О. Змајево, К.О. Куцура, К.О. Ловћенац, К.О. Мали Иђош, К.О. Фекетић, К.О. Бачка Топола, К.О. Бачка Топола - Град, К.О. Мали Београд, К.О. Биково, К.О. Доњи Град, К.О. Жедник, К.О. Нови Град, К.О. Палић, К.О. Стари Град, на катастарским парцелама према списку приложеном у Главној свесци
Врста техничке документације:	**ПЗИ -** Пројекат за извођење - Одобрен
Назив и ознака дела пројекта:	**ПРОЈЕКАТ ТРАСЕ ПРУГЕ И СТАНИЦА - ДОЊИ И ГОРЊИ СТРОЈ** **2/2.5.2.2 Пројекат трасе пруге и станица - доњи и горњи строј - отворена пруга Наумовићево - Суботица - део 2/2 - попречни профили**
За грађење / извођење радова:	Нова градња
Пројектант:	Саобраћајни институт ЦИП, д.о.о Немањина 6/ IV, Београд 351-02-03602/2020-09
Одговорно лице пројектанта:	Генерални директор: Милутин Игњатовић, дипл.инж
Потпис:	Milutin Ignjatović — Digitally signed by Milutin Ignjatović Date: 2022.07.12 14:10:36 +02'00'
Одговорни пројектант:	Катарина Касавица, дипл.грађ.инж.
Број лиценце:	лиценца бр. 315 9563 04
Потпис:	Katarina Kasavica — Digitally signed by Katarina Kasavica Date: 2022.07.05 12:14:08 +02'00'
Број дела пројекта:	2020-250-CAO-2/2.5.2.2
Место и датум:	Београд, децембар 2021.

ИЗВЕШТАЈ СТРУЧНОГ НАДЗОРА
О ПРЕГЛЕДУ ПРОЈЕКТНЕ ДОКУМЕНТАЦИЈЕ

Инвеститор: „Инфраструктура железнице Србије“ а.д. Немањина 6, Београд

Наручилац: Конзорцијум фирми China Railway International Corporation Ltd. (CRIC) & China Communication Construction Company Ltd. (CCCC)

Објекат: Пруга Београд - Суботица државна граница (Келебија), ДЕОНИЦА ПРУГЕ НОВИ САД - СУБОТИЦА - ДРЖАВНА ГРАНИЦА (КЕЛЕБИЈА), у Новом Саду, Кисачу, Степановићеву, Змајеву, Врбасу, Ловћенцу, Малом Иђошу, Бачкој Тополи, Жеднику, Наумовићеву и Суботици, К.О. Нови Сад I, К.О. Нови Сад IV, К.О. Кисач, К.О. Руменка, К.О. Степановићево, К.О. Ченеј, К.О. Бачко Добро Поље, К.О. Врбас, К.О. Врбас - град, К.О. Змајево, К.О. Куцура, К.О. Ловћенац, К.О. Мали Иђош, К.О. Фекетић, К.О. Бачка Топола, К.О. Бачка Топола - Град, К.О. Мали Београд, К.О. Биково, К.О. Доњи Град, К.О. Жедник, К.О. Нови Град, К.О. Палић, К.О. Стари Град, на катастарским парцелама према списку приложеном у Главној свесци

Врста техничке документације: Пројекат за извођење (ПЗИ)

Вршилац прегледа пројектне документације стручног надзора за доњи и горњи строј до сада је прегледао и, након што су исправљени недостаци од стране пројектаната, прихватио следећу документацију:

2/2.0 ПРОЈЕКАТ ТРАСЕ ПРУГЕ И СТАНИЦА – ДОЊИ И ГОРЊИ СТРОЈ – ТЕХНИЧКИ УСЛОВИ

2/2.2.1.1 ПРОЈЕКАТ ТРАСЕ ПРУГЕ И СТАНИЦА – ДОЊИ И ГОРЊИ СТРОЈ – ОТВОРЕНА ПРУГА РУМЕНКА-КИСАЧ ДЕО 1/2 – ТЕКСТУАЛНА ДОКУМЕНТАЦИЈА, СИТУАЦИОНИ ПЛАН И УЗДУЖНИ ПРОФИЛИ
2/2.2.1.2 ПРОЈЕКАТ ТРАСЕ ПРУГЕ И СТАНИЦА – ДОЊИ И ГОРЊИ СТРОЈ – ОТВОРЕНА ПРУГА РУМЕНКА - КИСАЧ ДЕО 2/2 – ПОПРЕЧНИ ПРОФИЛИ

2/2.2.2 ПРОЈЕКАТ ТРАСЕ ПРУГЕ И СТАНИЦА – ДОЊИ И ГОРЊИ СТРОЈ – СТАНИЦА КИСАЧ

2/2.3.2 ПРОЈЕКАТ ТРАСЕ ПРУГЕ И СТАНИЦА – ДОЊИ И ГОРЊИ СТРОЈ – ОТВОРЕНА ПРУГА ВРБАС НОВА – ВРБАС

2/2.2.7.1 ПРОЈЕКАТ ТРАСЕ ПРУГЕ И СТАНИЦА – ДОЊИ И ГОРЊИ СТРОЈ – ОТВОРЕНА ПРУГА ЗМАЈЕВО - ВРБАС ДЕО 1/3 – ТЕКСТУАЛНА ДОКУМЕНТАЦИЈА, СИТУАЦИОНИ ПЛАН И УЗДУЖНИ ПРОФИЛИ
2/2.2.7.2 ПРОЈЕКАТ ТРАСЕ ПРУГЕ И СТАНИЦА – ДОЊИ И ГОРЊИ СТРОЈ – ОТВОРЕНА ПРУГА ЗМАЈЕВО - ВРБАС ДЕО 2/3 – ПОПРЕЧНИ ПРОФИЛИ
2/2.2.7.3 ПРОЈЕКАТ ТРАСЕ ПРУГЕ И СТАНИЦА – ДОЊИ И ГОРЊИ СТРОЈ – ОТВОРЕНА ПРУГА ЗМАЈЕВО - ВРБАС ДЕО 3/3 – ПОПРЕЧНИ ПРОФИЛИ

2/2.3.1.1 ПРОЈЕКАТ ТРАСЕ ПРУГЕ И СТАНИЦА – ДОЊИ И ГОРЊИ СТРОЈ – СТАНИЦА ВРБАС НОВА ДЕО 1/2 - ТЕКСТУАЛНА ДОКУМЕНТАЦИЈА, СИТУАЦИОНИ ПЛАН И УЗДУЖНИ ПРОФИЛИ
2/2.3.1.2 ПРОЈЕКАТ ТРАСЕ ПРУГЕ И СТАНИЦА – ДОЊИ И ГОРЊИ СТРОЈ – СТАНИЦА ВРБАС НОВА ДЕО 2/2 – ПОПРЕЧНИ ПРОФИЛИ

2/2.4.6 ПРОЈЕКАТ ТРАСЕ ПРУГЕ И СТАНИЦА – ДОЊИ И ГОРЊИ СТРОЈ – СТАНИЦА ЖЕДНИК

2/2.4.7.1 ПРОЈЕКАТ ТРАСЕ ПРУГЕ И СТАНИЦА – ДОЊИ И ГОРЊИ СТРОЈ – ОТВОРЕНА ПРУГА ЖЕДНИК – НАУМОВИЋЕВО ДЕО 1/3 – ТЕКСТУАЛНА ДОКУМЕНТАЦИЈА, СИТУАЦИОНИ ПЛАН И УЗДУЖНИ ПРОФИЛИ

2/2.4.7.2 ПРОЈЕКАТ ТРАСЕ ПРУГЕ И СТАНИЦА – ДОЊИ И ГОРЊИ СТРОЈ – ОТВОРЕНА ПРУГА ЖЕДНИК – НАУМОВИЋЕВО ДЕО 2/3 – ПОПРЕЧНИ ПРОФИЛИ

2/2.4.7.3 ПРОЈЕКАТ ТРАСЕ ПРУГЕ И СТАНИЦА – ДОЊИ И ГОРЊИ СТРОЈ – ОТВОРЕНА ПРУГА ЖЕДНИК – НАУМОВИЋЕВО ДЕО 3/3 – ПОПРЕЧНИ ПРОФИЛИ

2/2.5.1 ПРОЈЕКАТ ТРАСЕ ПРУГЕ И СТАНИЦА – ДОЊИ И ГОРЊИ СТРОЈ – СТАНИЦА НАУМОВИЋЕВО

2/2.5.2.1 ПРОЈЕКАТ ТРАСЕ ПРУГЕ И СТАНИЦА – ДОЊИ И ГОРЊИ СТРОЈ – ОТВОРЕНА ПРУГА НАУМОВИЋЕВО – СУБОТИЦА – ДЕО 1/2 – ТЕКСТУАЛНА ДОКУМЕНТАЦИЈА, СИТУАЦИОНИ ПЛАН И УЗДУЖНИ ПРОФИЛ

2/2.5.2.2 ПРОЈЕКАТ ТРАСЕ ПРУГЕ И СТАНИЦА – ДОЊИ И ГОРЊИ СТРОЈ – ОТВОРЕНА ПРУГА НАУМОВИЋЕВО – СУБОТИЦА – ДЕО 2/2 – ПОПРЕЧНИ ПРОФИЛИ

2/12.1 КАБЛОВСКА ТРАСА ЗА ПРУЖНЕ ТК КАБЛОВЕ – ДЕОНИЦА НОВИ САД (УКЉУЧИВО) – РУМЕНКА (ИСКЉУЧИВО)

Закључак:

Свеске представљају целине по деоницама и станицама и испуњавају одредбе утврђене Правилником о садржини, начину и поступку израде и начину вршења контроле техничке документације према класи и намени објеката („Сл. гласник РС“, бр. 73/2019).

Уз сваки комплет пројеката потребно је стручном надзору приложити свеску 2/2.0 Технички услови за извођење радова.

Вршилац стручног надзора за преглед техничке документације за доњи и горњи строј је прихватио горе наведене пројекте.

Статус Извештаја стручног Надзора о прегледу пројектне документације

А	ПЗИ пројекат се прихвата	X
Б	ПЗИ пројекат се прихвата са коментарима	
Ц	ПЗИ пројекат се одбија	

Одговорно лице ревизије надзорне службе

Бошко Чоко, дипл.инж.грађ.

Београд, 14.04.2022.

2/2.5.2.2.2. САДРЖАЈ

ПРОЈЕКАТ ТРАСЕ ПРУГЕ И СТАНИЦА - ДОЊИ И ГОРЊИ СТРОЈ
Пројекат трасе пруге и станица - доњи и горњи строј -
отворена пруга Наумовићево - Суботица - део 2/2 - попречни профили

2/2-5.2.2.1.	**Насловна страна**	
2/2-5.2.2.2.	**Садржај**	
2/2-5.2.2.3.	**Решење о одређивању одговорног пројектанта**	
2/2-5.2.2.4.	**Изјава одговорног пројектанта**	
2/2-5.2.2.7.	**Графичка документација**	
2/2-5.2.2.7.4.1	Попречни профили од км 167+600 до км 167+925	1:100
2/2-5.2.2.7.4.2	Попречни профили од км 167+950 до км 168+275	1:100
2/2-5.2.2.7.4.3	Попречни профили од км 168+300 до км 168+625	1:100
2/2-5.2.2.7.4.4	Попречни профили од км 168+650 до км 168+900	1:100
2/2-5.2.2.7.4.5	Попречни профили од км 168+925 до км 169+300	1:100
2/2-5.2.2.7.4.6	Попречни профили од км 169+325 до км 169+700	1:100
2/2-5.2.2.7.4.7	Попречни профили од км 169+725 до км 170+100	1:100
2/2-5.2.2.7.4.8	Попречни профили од км 170+125 до км 170+500	1:100
2/2-5.2.2.7.4.9	Попречни профили од км 170+525 до км 170+900	1:100
2/2-5.2.2.7.4.10	Попречни профили од км 170+925 до км 171+300	1:100
2/2-5.2.2.7.4.11	Попречни профили од км 171+325 до км 171+700	1:100
2/2-5.2.2.7.4.12	Попречни профили од км 171+725 до км 172+100	1:100
2/2-5.2.2.7.4.13	Попречни профили од км 172+125 до км 172+450	1:100
2/2-5.2.2.7.4.14	Попречни профили од км 172+475 до км 172+750	1:100
2/2-5.2.2.7.4.15	Попречни профили од км 172+775 до км 173+050	1:100
2/2-5.2.2.7.4.16	Попречни профили од км 173+075 до км 173+350	1:100
2/2-5.2.2.7.4.17	Попречни профили од км 173+375 до км 173+650	1:100
2/2-5.2.2.7.4.18	Попречни профили од км 173+675 до км 173+900	1:100
2/2-5.2.2.7.4.19	Попречни профили од км 173+925 до км 174+174.98	1:100
2/2-5.2.2.7.4.20	Детаљи	

2/2.5.2.2.3. РЕШЕЊЕ О ОДРЕЂИВАЊУ ОДГОВОРНОГ ПРОЈЕКТАНТА

На основу Члана 128, Закона о планирању и изградњи ("Службени гласник РС", бр. 72/09, 81/09-исправка, 64/10- одлука УС, 24/11, 121/12, 42/13-одлука УС, 50/13-одлука УС, 98/13- одлука УС, 132/14, 145/14, 83/18, 31/19, 37/19 - др.закон 9/20 и 52/21) и одредби Правилника о садржини, начину и поступку израде и начину вршења контроле техничке документације према класи и намени објеката ("Службени гласник РС", бр. 73/2019) као:

О Д Г О В О Р Н И   П Р О Ј Е К Т А Н Т

за израду **ПРОЈЕКТА ТРАСЕ ПРУГЕ И СТАНИЦА - ДОЊИ И ГОРЊИ СТРОЈ**
2/2.5.2.2 Пројекат трасе пруге и станица - доњи и горњи строј - отворена пруга Наумовићево - Суботица - део 2/2 - попречни профили, који је део ПЗИ - Пројекта за извођење за изградњу пруге Београд - Суботица државна граница (Келебија), **ДЕОНИЦА ПРУГЕ НОВИ САД - СУБОТИЦА - ДРЖАВНА ГРАНИЦА (КЕЛЕБИЈА)**, у Новом Саду, Кисачу, Степановићеву, Змајеву, Врбасу, Ловћенцу, Малом Иђошу, Бачкој Тополи, Жеднику, Наумовићеву и Суботици, К.О. Нови Сад I, К.О. Нови Сад IV, К.О. Кисач, К.О. Руменка, К.О. Степановићево, К.О. Ченеј, К.О. Бачко Добро Поље, К.О. Врбас, К.О. Врбас - град, К.О. Змајево, К.О. Куцура, К.О. Ловћенац, К.О. Мали Иђош, К.О. Фекетић, К.О. Бачка Топола, К.О. Бачка Топола - Град, К.О. Мали Београд, К.О. Биково, К.О. Доњи Град, К.О. Жедник, К.О. Нови Град, К.О. Палић, К.О. Стари Град, на катастарским парцелама према списку приложеном у Главној свесци, одређује се:

Касавица Катарина, дипл. грађ. инж. ________________________________ 315 9563 04

Пројектант:	САОБРАЋАЈНИ ИНСТИТУТ ЦИП д.о.о., Београд Немањина 6/IV
Одговорно лице/заступник:	Генерални директор: Милутин Игњатовић, дипл.инж. Потпис:
Број техничке документације:	2020-250-САО-2/2.5.2.2
Место и датум:	Београд, децембар 2021.год.

2/2.5.2.2.4. ИЗЈАВА ОДГОВОРНОГ ПРОЈЕКТАНТА ПРОЈЕКТА

Одговорни пројектант **ПРОЈЕКТА ТРАСЕ ПРУГЕ И СТАНИЦА - ДОЊИ И ГОРЊИ СТРОЈ 2/2.5.2.2 Пројекат трасе пруге и станица - доњи и горњи строј - отворена пруга Наумовићево - Суботица - део 2/2 - попречни профили**, који је део ПЗИ - Пројекта за извођење за изградњу пруге Београд - Суботица државна граница (Келебија), **ДЕОНИЦА ПРУГЕ НОВИ САД - СУБОТИЦА - ДРЖАВНА ГРАНИЦА (КЕЛЕБИЈА)**, у Новом Саду, Кисачу, Степановићеву, Змајеву, Врбасу, Ловћенцу, Малом Иђошу, Бачкој Тополи, Жеднику, Наумовићеву и Суботици, К.О. Нови Сад I, К.О. Нови Сад IV, К.О. Кисач, К.О. Руменка, К.О. Степановићево, К.О. Ченеј, К.О. Бачко Добро Поље, К.О. Врбас, К.О. Врбас - град, К.О. Змајево, К.О. Куцура, К.О. Ловћенац, К.О. Мали Иђош, К.О. Фекетић, К.О. Бачка Топола, К.О. Бачка Топола - Град, К.О. Мали Београд, К.О. Биково, К.О. Доњи Град, К.О. Жедник, К.О. Нови Град, К.О. Палић, К.О. Стари Град, на катастарским парцелама према списку приложеном у Главној свесци:

Катарина Касавица, дипл. грађ. инж.

И З Ј А В Љ У Ј Е М

1. да је пројекат у свему у складу са издатим Локацијским условима:

-бр. ROP-MSGI-7141-LOC-1/2020, Заводни број: 350-02-00109/2020-14 од 08.05.2020,

-бр. ROP-MSGI-931-LOCA-3/2020, Заводни број: 350-02-00192/2020-14 од 29.05.2020;

-бр. ROP-MSGI-28188-LOCAH-6/2021, Заводни број: 350-02-01883/2021-07 од 30.09.2021. год.

2. да је пројекат у свему у складу са пројектом за грађевинску дозволу и издатом грађевинском дозволом:

-бр. ROP-MSGI-27315-CPI-2/2021, Заводни број: 351-02-03590/2021-07 од 26.10.2021.год.

3. да је пројекат израђен у складу са Законом о планирању и изградњи, прописима, стандардима и нормативима из области изградње објеката и правилима струке;

4. да је пројекат у свему у складу са начинима за обезбеђење испуњења основних захтева за објекат прописаних елаборатима и студијама.

Одговорни пројектант:	Катарина Касавица, дипл. грађ. инж.
Број лиценце:	315 9563 04
	Потпис:
Број техничке документације:	2020-250-САО-2/2.5.2.2
Место и датум:	Београд, децембар 2021.год.

2/2-5.2.2.7 ГРАФИЧКА ДОКУМЕНТАЦИЈА

САДРЖАЈ ГРАФИЧКЕ ДОКУМЕНТАЦИЈЕ

Цртеж	**Назив цртежа**	**Размера**
2/2-5.2.2.7.4.1	Попречни профили од км 167+600 до км 167+925	1:100
2/2-5.2.2.7.4.2	Попречни профили од км 167+950 до км 168+275	1:100
2/2-5.2.2.7.4.3	Попречни профили од км 168+300 до км 168+625	1:100
2/2-5.2.2.7.4.4	Попречни профили од км 168+650 до км 168+900	1:100
2/2-5.2.2.7.4.5	Попречни профили од км 168+925 до км 169+300	1:100
2/2-5.2.2.7.4.6	Попречни профили од км 169+325 до км 169+700	1:100
2/2-5.2.2.7.4.7	Попречни профили од км 169+725 до км 170+100	1:100
2/2-5.2.2.7.4.8	Попречни профили од км 170+125 до км 170+500	1:100
2/2-5.2.2.7.4.9	Попречни профили од км 170+525 до км 170+900	1:100
2/2-5.2.2.7.4.10	Попречни профили од км 170+925 до км 171+300	1:100
2/2-5.2.2.7.4.11	Попречни профили од км 171+325 до км 171+700	1:100
2/2-5.2.2.7.4.12	Попречни профили од км 171+725 до км 172+100	1:100
2/2-5.2.2.7.4.13	Попречни профили од км 172+125 до км 172+450	1:100
2/2-5.2.2.7.4.14	Попречни профили од км 172+475 до км 172+750	1:100
2/2-5.2.2.7.4.15	Попречни профили од км 172+775 до км 173+050	1:100
2/2-5.2.2.7.4.16	Попречни профили од км 173+075 до км 173+350	1:100
2/2-5.2.2.7.4.17	Попречни профили од км 173+375 до км 173+650	1:100
2/2-5.2.2.7.4.18	Попречни профили од км 173+675 до км 173+900	1:100
2/2-5.2.2.7.4.19	Попречни профили од км 173+925 до км 174+174.98	1:100
2/2-5.2.2.7.4.20	Детаљи	

ЛЕГЕНДА:

- Fsh - скидање хумуса
- Fiz - ископ постојећег туцаника
- Fi - ископ
- Fis - ископ степеница
- Ltt - ваљање темељног тла
- Fn - насип
- Fo - слој ојачања насипа - замена тла
- Lpp - планирање постељице
- Fps - прелазни слој
- Fzs - заштитни слој
- Fz - пројектовани туцаник
- Lh - хумузирање

ГРАНИЦА ПЛАНА - ГРАНИЦА ЗЕМЉИШТА ПЛАНИРАНОГ ЗА РЕАЛИЗАЦИЈУ ПРОЈЕКТА

Број	Датум	Опис
03		
02		
01		

Ревизиони блок:

САОБРАЋАЈНИ ИНСТИТУТ ЦИП, д.о.о.

Немањина 6; 11000 Београд; Србија

Тел: 011/3618-134; Факс: 011/3618-324; web site: www.sicip.co.rs

Организациона јединица: САОБРАЋАЈНИЦЕ

Одговорни пројектант:

лиценца број: 315 9563 04

Катарина Касавица, дипл.грађ.инж.

Сарадници:

Владана Марковић, маст.инж.грађ.

Никола Седларевић, маст.инж.грађ.

Милош Даниловић, грађ. тех.

Јована Јовановић, грађ. тех.

Унутрашња контрола:

Александра Лалић, дипл.грађ.инж.

Главни пројектант:

др Љиљана Милић Марковић, дипл. грађ. инж.

Руководилац организационе јединице:

мр Новица Стевановић, дипл.грађ.инж.

Инвеститор пројекта: "ИНФРАСТРУКТУРА ЖЕЛЕЗНИЦЕ СРБИЈЕ" А.Д.

Немањина 6/IV, Београд

Наручилац пројекта: Joint Venture of China Railway International Corporation Ltd. (CRIC) and China Communication Construction Company Ltd. (CCCC)

Објекат: ПРУГА БЕОГРАД – СУБОТИЦА – ДРЖАВНА ГРАНИЦА (КЕЛЕБИЈА) ДЕОНИЦА ПРУГЕ НОВИ САД – СУБОТИЦА – ДРЖАВНА ГРАНИЦА (КЕЛЕБИЈА)

Део пројекта: ПРОЈЕКАТ ТРАСЕ ПРУГЕ И СТАНИЦА – ДОЊИ И ГОРЊИ СТРОЈ

2/2.5.2.2 ПРОЈЕКАТ ТРАСЕ ПРУГЕ И СТАНИЦА – ДОЊИ И ГОРЊИ СТРОЈ – ОТВОРЕНА ПРУГА НАУМОВИЋЕВО – СУБОТИЦА

Цртеж: ПОПРЕЧНИ ПРОФИЛИ км 167+600.00 - км 167+925.00

Размера: 1:100

Врста тех. док.	Датум	Цртеж бр.
ПЗИ	12.2021.	2020-250-САО-2/2-5.2.2.7.4.1

ЛЕГЕНДА:

- Fsh - скидање хумуса
- Fiz - ископ постојећег туцаника
- Fi - ископ
- Fis - ископ степеница
- Ltt - ваљање темељног тла
- Fn - насип
- Fo - слој ојачања насипа - замена тла
- Lpp - планирање постељице
- Fps - прелазни слој
- Fzs - заштитни слој
- Fz - пројектовани туцаник
- Lh - хумузирање

ГРАНИЦА ПЛАНА - ГРАНИЦА ЗЕМЉИШТА ПЛАНИРАНОГ ЗА РЕАЛИЗАЦИЈУ ПРОЈЕКТА

Број	Датум	Опис
03		
02		
01		

Ревизиони блок:

САОБРАЋАЈНИ ИНСТИТУТ ЦИП, д.о.о.

SAOBRAĆAJNI INSTITUT CIP

Немањина 6; 11000 Београд; Србија
Тел: 011/3618-134; Факс: 011/3618-324; web site: www.sicip.co.rs

Организациона јединица:САОБРАЋАЈНИЦЕ

Одговорни пројектант:
лиценца број: 315 9563 04
Катарина Касавица, дипл.грађ.инж.

Сарадници:
Владана Марковић, маст.инж.грађ
Никола Седларевић, маст.инж.грађ
Милош Даниловић, грађ. тех.
Јована Јовановић, грађ. тех.

Инвеститор пројекта: " ИНФРАСТРУКТУРА ЖЕЛЕЗНИЦЕ СРБИЈЕ " А.Д.
Немањина 6/IV, Београд

Наручилац пројекта: Joint Venture of
China Railway International Corporation Ltd. (CRIC)
No.10 Fuxing Road,Haidian District,Beijing
P.R China, 100844
China Communication Construction Company Ltd. (CCCC)
No.85 Deshengmenwai Street,Xicheng District,Beijing
P.R China, 100088

Објекат:
ПРУГА БЕОГРАД - СУБОТИЦА - ДРЖАВНА ГРАНИЦА (КЕЛЕБИЈА)
ДЕОНИЦА ПРУГЕ НОВИ САД - СУБОТИЦА - ДРЖАВНА ГРАНИЦА (КЕЛЕБИЈА)

Део пројекта:
ПРОЈЕКАТ ТРАСЕ ПРУГЕ И СТАНИЦА - ДОЊИ И ГОРЊИ СТРОЈ

2/2.5.2.2 ПРОЈЕКАТ ТРАСЕ ПРУГЕ И СТАНИЦА - ДОЊИ И ГОРЊИ СТРОЈ - ОТВОРЕНА ПРУГА НАУМОВЕЋЕВО - СУБОТИЦА

Унутрашња контрола:
Александра Лалић, дипл.грађ.инж.

Главни пројектант:
др Љиљана Милић Марковић, дипл. грађ. инж.

Руководилац организационе јединице:
мр Новица Стевановић, дипл.грађ.инж.

Цртеж: ПОПРЕЧНИ ПРОФИЛИ км 167+950.00 - км 168+275.00

Размера: 1:100

Врста тех. док.: ПЗИ | датум: 12.2021. | Цртеж бр.: 2020-250-CAO-2/2-5.2.2.7.4.2

ЛЕГЕНДА:

Fsh - скидање хумуса
Fiz - ископ постојећег туцаника
Fi - ископ
Fis - ископ степеница
Ltt - ваљање темељног тла
Fn - насип
Fo - слој ојачања насипа - замена тла

Lpp - планирање постељице
Fps - прелазни слој
Fzs - заштитни слој
Fz - пројектовани туцаник
Lh - хумузирање

ГРАНИЦА ПЛАНА - ГРАНИЦА ЗЕМЉИШТА ПЛАНИРАНОГ ЗА РЕАЛИЗАЦИЈУ ПРОЈЕКТА

Број	Датум	Опис
03		
02		
01		

Ревизиони блок:

САОБРАЋАЈНИ ИНСТИТУТ ЦИП, д.о.о.

Немањина 6; 11000 Београд; Србија
Тел: 011/3618-134; Факс: 011/3618-324; web site: www.sicip.co.rs

Организациона јединица:САОБРАЋАЈНИЦЕ

Одговорни пројектант:
лиценца број: 315 9563 04
Катарина Касавица, дипл.грађ.инж.

Сарадници:
Владана Марковић, маст.инж.грађ
Никола Седларевић, маст.инж.грађ
Милош Даниловић, грађ. тех.
Јована Јовановић, грађ. тех.

Инвеститор пројекта: " ИНФРАСТРУКТУРА ЖЕЛЕЗНИЦЕ СРБИЈЕ " А.Д.
Немањина 6/IV, Београд

Наручилац пројекта: Joint Venture of
China Railway International Corporation Ltd. (CRIC) No.10 Fuxing Road,Haidian District,Beijing P.R China, 100844
China Communication Construction Company Ltd. (CCCC) No.85 Deshengmenwai Street,Xicheng District,Beijing P.R China, 100088

Објекат:
ПРУГА БЕОГРАД - СУБОТИЦА - ДРЖАВНА ГРАНИЦА (КЕЛЕБИЈА)
ДЕОНИЦА ПРУГЕ НОВИ САД - СУБОТИЦА - ДРЖАВНА ГРАНИЦА (КЕЛЕБИЈА)

Део пројекта:
ПРОЈЕКАТ ТРАСЕ ПРУГЕ И СТАНИЦА - ДОЊИ И ГОРЊИ СТРОЈ
2/2.5.2.2 ПРОЈЕКАТ ТРАСЕ ПРУГЕ И СТАНИЦА - ДОЊИ И ГОРЊИ СТРОЈ - ОТВОРЕНА ПРУГА НАУМОВИЋЕВО - СУБОТИЦА

Унутрашња контрола:
Александра Лалић, дипл.грађ.инж.

Главни пројектант:
др Љиљана Милић Марковић, дипл. грађ. инж.

Руководилац организационе јединице:
мр Новица Стевановић, дипл.грађ.инж.

Цртеж: ПОПРЕЧНИ ПРОФИЛИ км 168+300.00 - км 168+625.00

Размера: 1:100

Врста тех. док.:	датум:	Цртеж бр.
ПЗИ	12.2021.	2020-250-CAO-2/2-5.2.2.7.4.3

ЛЕГЕНДА:

- Fsh - скидање хумуса
- Fiz - ископ постојећег туцаника
- Fi - ископ
- Fis - ископ степеница
- Ltt - ваљање темељног тла
- Fn - насип
- Fo - слој ојачања насипа - замена тла
- Lpp - планирање постељице
- Fps - прелазни слој
- Fzs - заштитни слој
- Fz - пројектовани туцаник
- Lh - хумузирање
- ГРАНИЦА ПОЈАСА - ГРАНИЦА ЗЕМЉИШТА ПЛАНИРАНОГ ЗА РЕАЛИЗАЦИЈУ ПРОЈЕКТА

Број	Датум	Опис
03		
02		
01		

Ревизиони блок:

САОБРАЋАЈНИ ИНСТИТУТ ЦИП, д.о.о.
SAOBRAĆAJNI INSTITUT CIP
Немањина 6; 11000 Београд; Србија
Тел: 011/3618-134; Факс: 011/3618-324; web site: www.sicip.co.rs
Организациона јединица: САОБРАЋАЈНИЦЕ

Одговорни пројектант:
лиценца број: 315 9563 04
Катарина Касавица, дипл.грађ.инж.
Сарадници:
Владана Марковић, маст.инж.грађ
Никола Седларевић, маст.инж.грађ
Милош Даниловић, грађ. тех.
Јована Јовановић, грађ. тех.
Унутрашња контрола:
Александра Лалић, дипл.грађ.инж.
Главни пројектант:
др Љиљана Милић Марковић, дипл. грађ. инж.
Руководилац организационе јединице:
мр Новица Стевановић, дипл.грађ.инж.

Инвеститор пројекта: " ИНФРАСТРУКТУРА ЖЕЛЕЗНИЦЕ СРБИЈЕ " А.Д.
Немањина 6/IV, Београд

Наручилац пројекта: Joint Venture of
China Railway International Corporation Ltd. (CRIC)
No.10 Fuxing Road, Haidian District, Beijing
P.R China, 100844
China Communication Construction Company Ltd. (CCCC)
No.85 Deshengmenwai Street, Xicheng District, Beijing
P.R China, 100088

Објекат:
ПРУГА БЕОГРАД - СУБОТИЦА - ДРЖАВНА ГРАНИЦА (КЕЛЕБИЈА)
ДЕОНИЦА ПРУГЕ НОВИ САД - СУБОТИЦА - ДРЖАВНА ГРАНИЦА (КЕЛЕБИЈА)

Део пројекта:
ПРОЈЕКАТ ТРАСЕ ПРУГЕ И СТАНИЦА - ДОЊИ И ГОРЊИ СТРОЈ
2/2.5.2.2 ПРОЈЕКАТ ТРАСЕ ПРУГЕ И СТАНИЦА - ДОЊИ И ГОРЊИ СТРОЈ - ОТВОРЕНА ПРУГА НАУМОВИЋЕВО - СУБОТИЦА

Цртеж: ПОПРЕЧНИ ПРОФИЛИ км 168+650.00 - км 168+900.00
Размера: 1:100

Врста тех. док.	датум	Цртеж бр.
ПЗИ	12.2021.	2020-250-САО-2/2-5.2.2.7.4.4

ЛЕГЕНДА:

Fsh - скидање хумуса
Fiz - ископ постојећег тушаника
Fi - ископ
Fis - ископ степеница
Ltt - ваљање темељног тла
Fn - насип
Fo - слој ојачања насипа - замена тла

Lpp - планирање постељице
Fps - прелазни слој
Fzs - заштитни слој
Fz - пројектовани тушаник
Lh - хумузирање

ГРАНИЦА ПЛАНА - ГРАНИЦА ЗЕМЉИШТА ПЛАНИРАНОГ ЗА РЕАЛИЗАЦИЈУ ПРОЈЕКТА

03		
02		
01		
Број	Датум	Опис

Ревизиони блок:

САОБРАЋАЈНИ ИНСТИТУТ ЦИП, д.о.о.

Немањина 6; 11000 Београд; Србија
Тел: 011/3618-134; Факс: 011/3618-324; web site: www.sicip.co.rs

Организациона јединица: САОБРАЋАЈНИЦЕ

Одговорни пројектант:
лиценца број: 315 9563 04
Катарина Касавица, дипл.грађ.инж.
Сарадници:
Владана Марковић, маст.инж.грађ.
Никола Седларевић, маст.инж.грађ.
Милош Даниловић, грађ. тех.
Јована Јовановић, грађ. тех.

Инвеститор пројекта: " ИНФРАСТРУКТУРА ЖЕЛЕЗНИЦЕ СРБИЈЕ " А.Д.
Немањина 6/IV, Београд

Објекат: ПРУГА БЕОГРАД - СУБОТИЦА - ДРЖАВНА ГРАНИЦА (КЕЛЕБИЈА)
ДЕОНИЦА ПРУГЕ НОВИ САД - СУБОТИЦА - ДРЖАВНА ГРАНИЦА (КЕЛЕБИЈА)

Део пројекта:
2/2.5.2.2 ПРОЈЕКАТ ТРАСЕ ПРУГЕ И СТАНИЦА - ДОЊИ И ГОРЊИ СТРОЈ - ОТВОРЕНА ПРУГА НАКОВОВО - СУБОТИЦА

Унутрашња контрола:
Александар Лалић, дипл.грађ.инж.

Главни пројектант:
др Љиљана Милић Марковић, дипл. грађ. инж.

Руководилац организационе јединице:
мр Новица Стевановић, дипл.грађ.инж.

Цртеж: ПОПРЕЧНИ ПРОФИЛИ км 168+925.00 - км 169+300.00

Размера: 1:100

Врста тех. док.	Датум	Цртеж бр.
ПЗИ	12.2021.	2020-250-САО-2/2-5.2.2.7.4.5

ЛЕГЕНДА:

Fsh - скидање хумуса
Fiz - ископ постојећег тушаника
Fi - ископ
Fis - ископ степеница
Ltt - ваљање темељног тла
Fn - насип
Fo - слој ојачања насипа - замена тла

Lpp - планирање постељице
Fps - прелазни слој
Fzs - заштитни слој
Fz - пројектовани тушаник
Lh - хумузирање

ГРАНИЦА ПОЈАСА - ГРАНИЦА ЗЕМЉИШТА ПЛАНИРАНОГ ЗА РЕАЛИЗАЦИЈУ ПРОЈЕКТА

Број	Датум	Опис
03		
02		
01		

Ревизиони блок:

САОБРАЋАЈНИ ИНСТИТУТ ЦИП, д.о.о.

Немањина 6; 11000 Београд; Србија
Тел: 011/3618-134; Факс: 011/3618-324; web site: www.sicip.co.rs

Организациона јединица: САОБРАЋАЈНИЦЕ

Одговорни пројектант:
лиценца број: 315 9563 04
Катарина Касавица, дипл.грађ.инж.

Сарадници:
Владана Марковић, маст.инж.грађ.
Никола Седларевић, маст.инж.грађ.
Милош Даниловић, грађ. тех.
Јована Јовановић, грађ. тех.

Инвеститор пројекта:
" ИНФРАСТРУКТУРА ЖЕЛЕЗНИЦЕ СРБИЈЕ " А.Д.
Немањина 6/IV, Београд

Наручилац пројекта:
Joint Venture of
China Railway International Corporation Ltd. (CRIC)
China Communication Construction Company Ltd. (CCCC)

Објекат:
ПРУГА БЕОГРАД - СУБОТИЦА - ДРЖАВНА ГРАНИЦА (КЕЛЕБИЈА)
ДЕОНИЦА ПРУГЕ НОВИ САД - СУБОТИЦА - ДРЖАВНА ГРАНИЦА (КЕЛЕБИЈА)

Део пројекта:
ПРОЈЕКАТ ТРАСЕ ПРУГЕ И СТАНИЦА - ДОЊИ И ГОРЊИ СТРОЈ
2/2.5.2.2 ПРОЈЕКАТ ТРАСЕ ПРУГЕ И СТАНИЦА - ДОЊИ И ГОРЊИ СТРОЈ - ОТВОРЕНА ПРУГА НАЈМОВЕНИЦА - СУБОТИЦА

Унутрашња контрола:
Александра Лалић, дипл.грађ.инж.

Главни пројектант:
др Љиљана Милић Марковић, дипл. грађ. инж.

Руководилац организационе јединице:
мр Новица Стевановић, дипл.грађ.инж.

Цртеж:
ПОПРЕЧНИ ПРОФИЛИ км 169+325.00 – км 169+700.00

Размера: 1:100

Врста тех. док.:	Датум:	Цртеж бр.
ПЗИ	12.2021.	2020-250-САО-2/2-5.2.2.7.4.6

ЛЕГЕНДА:

- Fsh - скидање хумуса
- Fiz - ископ постојећег туцаника
- Fi - ископ
- Fis - ископ степеница
- Ltt - ваљање темељног тла
- Fn - насип
- Fo - слој ојачања насипа - замена тла
- Lpp - планирање постељице
- Fps - прелазни слој
- Fzs - заштитни слој
- Fz - пројектовани туцаник
- Lh - хумузирање
- ГРАНИЦА ПОЈАСА - ГРАНИЦА ЗЕМЉИШТА ПЛАНИРАНОГ ЗА РЕАЛИЗАЦИЈУ ПРОЈЕКТА

Број	Датум	Опис
03		
02		
01		

Ревизиони блок:

САОБРАЋАЈНИ ИНСТИТУТ ЦИП, д.о.о.
Немањина 6; 11000 Београд; Србија
Тел: 011/3618-134; Факс: 011/3618-324; web site: www.sicip.co.rs
Организациона јединица:САОБРАЋАЈНИЦЕ

Одговорни пројектант:
лиценца број: 315 9563 04
Катарина Касавица, дипл.грађ.инж.
Сарадници:
Владана Марковић, маст.инж.грађ.
Никола Седларевић, маст.инж.грађ.
Милош Даниловић, грађ. тех.
Јована Јовановић, грађ. тех.

Инвеститор пројекта: "ИНФРАСТРУКТУРА ЖЕЛЕЗНИЦЕ СРБИЈЕ" А.Д., Немањина 6/IV, Београд
Наручилац пројекта: Joint Venture of China Railway International Corporation Ltd. (CRIC) and China Communication Construction Company Ltd. (CCCC)

Објекат: ПРУГА БЕОГРАД - СУБОТИЦА - ДРЖАВНА ГРАНИЦА (КЕЛЕБИЈА) ДЕОНИЦА ПРУГЕ НОВИ САД - СУБОТИЦА - ДРЖАВНА ГРАНИЦА (КЕЛЕБИЈА)

Део пројекта: ПРОЈЕКАТ ТРАСЕ ПРУГЕ И СТАНИЦА - ДОЊИ И ГОРЊИ СТРОЈ
2/2.5.2.2 ПРОЈЕКАТ ТРАСЕ ПРУГЕ И СТАНИЦА - ДОЊИ И ГОРЊИ СТРОЈ - ОТВОРЕНА ПРУГА НАЈМОВЕЛЕВО - СУБОТИЦА

Унутрашња контрола: Александра Лалић, дипл.грађ.инж.
Главни пројектант: др Љиљана Милић Марковић, дипл. грађ. инж.
Руководилац организационе јединице: мр Новица Стевановић, дипл.грађ.инж.

Цртеж: ПОПРЕЧНИ ПРОФИЛИ км 169+725.00 - км 170+100.00
Размера: 1:100
Врста тех. док.: ПЗИ
Датум: 12.2021.
Цртеж бр.: 2020-250-CAO-2/2-5.2.2.7.4.7

ЛЕГЕНДА:

- Fsh - скидање хумуса
- Fiz - ископ постојећег тушаника
- Fi - ископ
- Fis - ископ степеница
- Ltt - ваљање темељног тла
- Fn - насип
- Fo - слој ојачања насипа - замена тла
- Lpp - планирање постељице
- Fps - прелазни слој
- Fzs - заштитни слој
- Fz - пројектовани тушаник
- Lh - хумузирање

ГРАНИЦА ЗЕМЉИШТА ПЛАНИРАНОГ ЗА РЕАЛИЗАЦИЈУ ПРОЈЕКТА

Број	Датум	Опис
03		
02		
01		

Ревизиони блок:

САОБРАЋАЈНИ ИНСТИТУТ ЦИП, д.о.о.

Немањина 6; 11000 Београд; Србија
Тел: 011/3618-134; Факс: 011/3618-324; web site: www.sicip.co.rs

Организациона јединица: САОБРАЋАЈНИЦЕ

Одговорни пројектант:
лиценца број: 315 9563 04
Катарина Касавица, дипл.грађ.инж.

Сарадници:
Владана Марковић, маст.инж.грађ.
Никола Седларевић, маст.инж.грађ.
Милош Даниловић, грађ. тех.
Јована Јовановић, грађ. тех.

Унутрашња контрола:
Александра Лалић, дипл.грађ.инж.

Главни пројектант:
др Љиљана Милић Марковић, дипл. грађ. инж.

Руководилац организационе јединице:
мр Новица Стевановић, дипл.грађ.инж.

Инвеститор пројекта: " ИНФРАСТРУКТУРА ЖЕЛЕЗНИЦЕ СРБИЈЕ " А.Д.
Немањина 6/IV, Београд

Наручилац пројекта:
Joint Venture of
China Railway International Corporation Ltd. (CRIC)
China Communication Construction Company Ltd. (CCCC)

Објекат: ПРУГА БЕОГРАД - СУБОТИЦА - ДРЖАВНА ГРАНИЦА (КЕЛЕБИЈА) ДЕОНИЦА ПРУГЕ НОВИ САД - СУБОТИЦА - ДРЖАВНА ГРАНИЦА (КЕЛЕБИЈА)

Део пројекта: ПРОЈЕКАТ ТРАСЕ ПРУГЕ И СТАНИЦА »ДОЊИ И ГОРЊИ СТРОЈ«

2/2.5.2 ПРОЈЕКАТ ТРАСЕ ПРУГЕ И СТАНИЦА »ДОЊИ И ГОРЊИ СТРОЈ« - ОТВОРЕНА ПРУГА НАУМОВИЋЕВО - СУБОТИЦА

Цртеж: ПОПРЕЧНИ ПРОФИЛИ km 170+125.00 - km 170+500.00

Размера: 1:100

Врста тех. док.:	датум:	Цртеж бр.
ПЗИ	12.2021.	2020-250-САО-2/2-5.2.2.7.4.8

ЛЕГЕНДА:

- Fsh - скидање хумуса
- Fiz - ископ постојећег туцаника
- Fi - ископ
- Fis - ископ степеница
- Ltt - ваљање темељног тла
- Fn - насип
- Fo - слој ојачања насипа - замена тла
- Lpp - планирање постељице
- Fps - прелазни слој
- Fzs - заштитни слој
- Fz - пројектовани туцаник
- Lh - хумузирање
- ГРАНИЦА ПЛАНА - ГРАНИЦА ЗЕМЉИШТА ПЛАНИРАНОГ ЗА РЕАЛИЗАЦИЈУ ПРОЈЕКТА

Број	Датум	Опис
03		
02		
01		

Ревизиони блок:

САОБРАЋАЈНИ ИНСТИТУТ ЦИП, д.о.о.
Немањина 6; 11000 Београд; Србија
Тел: 011/3618-134; Факс: 011/3618-324; web site: www.sicip.co.rs
Организациона јединица: САОБРАЋАЈНИЦЕ

Одговорни пројектант:
лиценца број: 315 9563 04
Катарина Касавица, дипл.грађ.инж.
Сарадници:
Владана Марковић, маст.инж.грађ.
Никола Седларевић, маст.инж.грађ.
Милош Даниловић, грађ. тех.
Јована Јовановић, грађ. тех.
Унутрашња контрола:
Александра Лалић, дипл.грађ.инж.
Главни пројектант:
др Љиљана Милић Марковић, дипл. грађ. инж.
Руководилац организационе јединице:
мр Новица Стевановић, дипл.грађ.инж.

Инвеститор пројекта: "ИНФРАСТРУКТУРА ЖЕЛЕЗНИЦЕ СРБИЈЕ" А.Д.
Немањина 6/IV, Београд

Објекат: ПРУГА БЕОГРАД - СУБОТИЦА - ДРЖАВНА ГРАНИЦА (КЕЛЕБИЈА), ДЕОНИЦА ПРУГЕ НОВИ САД - СУБОТИЦА - ДРЖАВНА ГРАНИЦА (КЕЛЕБИЈА)

Део пројекта: ПРОЈЕКАТ ТРАСЕ ПРУГЕ И СТАНИЦА - ДОЊИ И ГОРЊИ СТРОЈ

Цртеж: ПОПРЕЧНИ ПРОФИЛИ км 170+525.00 - км 170+900.00

Размера: 1:100

Врста тех. док.:	Датум:	Цртеж бр.
ПЗИ	12.2021.	2020-250-САО-2/2-5.2.2.7.4.9

ЛЕГЕНДА:

- Fsh - скидање хумуса
- Fiz - ископ постојећег туцаника
- Fi - ископ
- Fis - ископ степеница
- Ltt - ваљање темељног тла
- Fn - насип
- Fo - слој ојачања насипа - замена тла
- Lpp - планирање постељице
- Fps - прелазни слој
- Fzs - заштитни слој
- Fz - пројектовани туцаник
- Lh - хумузирање
- ГРАНИЦА ПЛАНА - ГРАНИЦА ЗЕМЉИШТА ПЛАНИРАНОГ ЗА РЕАЛИЗАЦИЈУ ПРОЈЕКТА

Број	Датум	Опис
03		
02		
01		

Ревизиони блок:

САОБРАЋАЈНИ ИНСТИТУТ ЦИП, д.о.о.

Немањина 6; 11000 Београд; Србија
Тел: 011/3618-134; Факс: 011/3618-324; web site: www.sicip.co.rs

Организациона јединица: САОБРАЋАЈНИЦЕ

Одговорни пројектант: Катарина Касавица, дипл.грађ.инж., лиценца број: 315 9563 04

Сарадници:
- Владана Марковић, маст.инж.грађ.
- Никола Седларевић, маст.инж.грађ.
- Милош Даниловић, грађ. тех.
- Јована Јовановић, грађ. тех.

Унутрашња контрола: Александра Лалић, дипл.грађ.инж.

Главни пројектант: др Љиљана Милић Марковић, дипл. грађ. инж.

Руководилац организационе јединице: мр Новица Стевановић, дипл.грађ.инж.

Инвеститор пројекта: "ИНФРАСТРУКТУРА ЖЕЛЕЗНИЦЕ СРБИЈЕ" А.Д., Немањина 6/IV, Београд

Наручилац пројекта: China Railway International Corporation Ltd. (CRIC); China Communication Construction Company Ltd. (CCCC)

Објекат: ПРУГА БЕОГРАД - СУБОТИЦА - ДРЖАВНА ГРАНИЦА (КЕЛЕБИЈА), ДЕОНИЦА ПРУГЕ НОВИ САД - СУБОТИЦА - ДРЖАВНА ГРАНИЦА (КЕЛЕБИЈА)

Део пројекта: ПРОЈЕКАТ ТРАСЕ ПРУГЕ И СТАНИЦА - ДОЊИ И ГОРЊИ СТРОЈ

2/2.5.2.2 ПРОЈЕКАТ ТРАСЕ ПРУГЕ И СТАНИЦА - ДОЊИ И ГОРЊИ СТРОЈ - ОТВОРЕНА ПРУГА НАУМОВИЋЕВО - СУБОТИЦА

Цртеж: ПОПРЕЧНИ ПРОФИЛИ км 170+925.00 - км 171+300.00

Размера: 1:100

Врста тех. док.: ПЗИ | Датум: 12.2021. | Цртеж бр.: 2020-250-САО-2/2-5.2.2.7.4.10

ЛЕГЕНДА:

- Fsh - скидање хумуса
- Fiz - ископ постојећег тушаника
- Fi - ископ
- Fis - ископ степеница
- Ltt - ваљање темељног тла
- Fn - насип
- Fo - слој ојачања насипа - замена тла
- Lpp - планирање постељице
- Fps - прелазни слој
- Fzs - заштитни слој
- Fz - пројектовани тушаник
- Lh - хумузирање
- ГРАНИЦА ПЛАНА - ГРАНИЦА ЗЕМЉИШТА ПЛАНИРАНОГ ЗА РЕАЛИЗАЦИЈУ ПРОЈЕКТА

Број	Датум	Опис
03		
02		
01		

Ревизиони блок:

САОБРАЋАЈНИ ИНСТИТУТ ЦИП, д.о.о.

Немањина 6; 11000 Београд; Србија
Тел: 011/3618-134; Факс: 011/3618-324; web site: www.sicip.co.rs

Организациона јединица: САОБРАЋАЈНИЦЕ

Одговорни пројектант: лиценца број: 315 9563 04, Катарина Касавица, дипл.грађ.инж.

Сарадници: Владана Марковић, маст.инж.грађ; Никола Седларевић, маст.инж.грађ; Милош Даниловић, грађ. тех.; Јована Јовановић, грађ. тех.

Инвеститор пројекта: "ИНФРАСТРУКТУРА ЖЕЛЕЗНИЦЕ СРБИЈЕ" А.Д.

Објекат: ПРУГА БЕОГРАД - СУБОТИЦА - ДРЖАВНА ГРАНИЦА (КЕЛЕБИЈА), ДЕОНИЦА ПРУГЕ НОВИ САД - СУБОТИЦА - ДРЖАВНА ГРАНИЦА (КЕЛЕБИЈА)

Део пројекта: ПРОЈЕКАТ ТРАСЕ ПРУГЕ И СТАНИЦА - ДОЊИ И ГОРЊИ СТРОШ

Унутрашња контрола: Александра Лалић, дипл.грађ.инж.

Главни пројектант: др Љиљана Милић Марковић, дипл. грађ. инж.

Руководилац организационе јединице: мр Новица Стевановић, дипл.грађ.инж.

Цртеж: ПОПРЕЧНИ ПРОФИЛИ км 171+325.00 – км 171+700.00

Размера: 1:100

Врста тех. док.: ПЗИ | Датум: 12.2021. | Цртеж бр.: 2020-250-САО-2/2-5.2.2.7.4.11

ЛЕГЕНДА:

Fsh - скидање хумуса
Fiz - ископ постојећег тушаника
Fi - ископ
Fis - ископ степеника
Ltt - ваљање темељног тла
Fn - насип
Fo - слој ојачања насипа - замена тла

Lpp - планирање постељице
Fps - прелазни слој
Fzs - заштитни слој
Fz - пројектовани тушаник
Lh - хумузирање

ГРАНИЦА ПЛАНА - ГРАНИЦА ЗЕМЉИШТА ПЛАНИРАНОГ ЗА РЕАЛИЗАЦИЈУ ПРОЈЕКТА

Број	Датум	Опис
03		
02		
01		

Ревизиони блок:

САОБРАЋАЈНИ ИНСТИТУТ ЦИП, д.о.о.
Немањина 6; 11000 Београд; Србија
Тел: 011/3618-134; Факс: 011/3618-324; web site: www.sicip.co.rs

Организациона јединица:САОБРАЋАЈНИЦЕ

Одговорни пројектант:
лиценца број: 315 9563 04
Катарина Касавица, дипл.грађ.инж.

Сарадници:
Владана Марковић, маст.инж.грађ
Никола Седларевић, маст.инж.грађ
Милош Даниловић, грађ. тех.
Јована Јовановић, грађ. тех.

Унутрашња контрола:
Александра Лалић, дипл.грађ.инж.

Главни пројектант:
др Љиљана Милић Марковић, дипл. грађ. инж.

Руководилац организационе јединице:
мр Новица Стевановић, дипл.грађ.инж.

Инвеститор пројекта:
"ИНФРАСТРУКТУРА ЖЕЛЕЗНИЦЕ СРБИЈЕ" А.Д.
Немањина 6/IV, Београд

Објекат:
ПРУГА БЕОГРАД - СУБОТИЦА - ДРЖАВНА ГРАНИЦА (КЕЛЕБИЈА)
ДЕОНИЦА ПРУГЕ НОВИ САД - СУБОТИЦА - ДРЖАВНА ГРАНИЦА (КЕЛЕБИЈА)

Део пројекта:
ПРОЈЕКАТ ТРАСЕ ПРУГЕ И СТАНИЦА - ДОЊИ И ГОРЊИ СТРОЈ
2/2.5.2.2 ПРОЈЕКАТ ТРАСЕ ПРУГЕ И СТАНИЦА - ДОЊИ И ГОРЊИ СТРОЈ - ОТВОРЕНА ПРУГА НАУМОВИЋЕВО - СУБОТИЦА

Цртеж:
ПОПРЕЧНИ ПРОФИЛИ од км 171+725.00 - км 172+100.00

Размера: 1:100

Врста тех. док.:	Датум:	Цртеж бр.
ПЗИ	12.2021.	2020-250-САО-2/2-5.2.2.7.4.12

ЛЕГЕНДА:

Fsh - скидање хумуса
Fiz - ископ постојећег туцаника
Fi - ископ
Fis - ископ степеница
Ltt - ваљање темељног тла
Fn - насип
Fo - слој ојачања насипа - замена тла

Lpp - планирање постељице
Fps - прелазни слој
Fzs - заштитни слој
Fz - пројектовани туцаник
Lh - хумузирање

ГРАНИЦА ПЛАНА - ГРАНИЦА ЗЕМЉИШТА ПЛАНИРАНОГ ЗА РЕАЛИЗАЦИЈУ ПРОЈЕКТА

Број	Датум	Опис
03		
02		
01		

Ревизиони блок:

САОБРАЋАЈНИ ИНСТИТУТ ЦИП, д.о.о.
Немањина 6; 11000 Београд; Србија
Тел: 011/3618-134; Факс: 011/3618-324; web site: www.sicip.co.rs
Организациона јединица: САОБРАЋАЈНИЦЕ

Одговорни пројектант:
лиценца број: 315 9563 04
Катарина Касавица, дипл.грађ.инж.
Сарадници:
Владана Марковић, маст.инж.грађ
Никола Седларевић, маст.инж.грађ
Милош Даниловић, грађ. тех.
Јована Јовановић, грађ. тех.

Унутрашња контрола:
Александра Лалић, дипл.грађ.инж.
Главни пројектант:
др Љиљана Милић Марковић, дипл. грађ. инж.
Руководилац организационе јединице:
мр Новица Стевановић, дипл.грађ.инж.

Инвеститор пројекта: "ИНФРАСТРУКТУРА ЖЕЛЕЗНИЦЕ СРБИЈЕ" А.Д.
Немањина 6/IV, Београд

Објекат: ПРУГА БЕОГРАД - СУБОТИЦА - ДРЖАВНА ГРАНИЦА (КЕЛЕБИЈА)
ДЕОНИЦА ПРУГЕ НОВИ САД - СУБОТИЦА - ДРЖАВНА ГРАНИЦА (КЕЛЕБИЈА)

Цртеж: ПОПРЕЧНИ ПРОФИЛИ км 172+125.00 - км 172+450.00
Размера: 1:100
Врста тех. док.: ПЗИ
Датум: 12.2021.
Цртеж бр.: 2020-250-CAD-2/2-6.2.2.7.4.13

ЛЕГЕНДА:

- Fsh - скидање хумуса
- Fiz - ископ постојећег туцаника
- Fi - ископ
- Fis - ископ степеница
- Ltt - ваљање темељног тла
- Fn - насип
- Fo - слој ојачања насипа - замена тла

- Lpp - планирање постељице
- Fps - прелазни слој
- Fzs - заштитни слој
- Fz - пројектовани туцаник
- Lh - хумузирање

ГРАНИЦА ПЛАНА - ГРАНИЦА ЗЕМЉИШТА ПЛАНИРАНОГ ЗА РЕАЛИЗАЦИЈУ ПРОЈЕКТА

Број	Датум	Опис
03		
02		
01		

Ревизиони блок:

САОБРАЋАЈНИ ИНСТИТУТ ЦИП, д.о.о.

Немањина 6; 11000 Београд; Србија
Тел: 011/3618-134; Факс: 011/3618-324; web site: www.sicip.co.rs

Организациона јединица: САОБРАЋАЈНИЦЕ

Одговорни пројектант:
лиценца број: 315 9563 04
Катарина Касавица, дипл.грађ.инж.

Сарадници:
Владана Марковић, маст.инж.грађ
Никола Седларевић, маст.инж.грађ
Милош Даниловић, грађ. тех.
Јована Јовановић, грађ. тех.

Инвеститор пројекта: " ИНФРАСТРУКТУРА ЖЕЛЕЗНИЦЕ СРБИЈЕ " А.Д.
Немањина 6/IV, Београд

Наручилац пројекта: Joint Venture of China Railway International Corporation Ltd. (CRIC); China Communication Construction Company Ltd. (CCCC)

Објекат: ПРУГА БЕОГРАД - СУБОТИЦА - ДРЖАВНА ГРАНИЦА (КЕЛЕБИЈА)
ДЕОНИЦА ПРУГЕ НОВИ САД - СУБОТИЦА - ДРЖАВНА ГРАНИЦА (КЕЛЕБИЈА)

Део пројекта: ПРОЈЕКАТ ТРАСЕ ПРУГЕ И СТАНИЦА - ДОЊИ И ГОРЊИ СТРОЈ
2/2.5.2.2 ПРОЈЕКАТ ТРАСЕ ПРУГЕ И СТАНИЦА - ДОЊИ И ГОРЊИ СТРОЈ - ОТВОРЕНА ПРУГА

Унутрашња контрола: Александра Лалић, дипл.грађ.инж.

Главни пројектант: др Љиљана Милић Марковић, дипл. грађ. инж.

Руководилац организационе јединице: мр Новица Стевановић, дипл.грађ.инж.

Цртеж: ПОПРЕЧНИ ПРОФИЛИ км 172+475.00 - км 172+750.00

Размера: 1:100

Врста тех. док.:	Датум:	Цртеж бр.:
ПЗИ	12.2021.	2020-250-CAO-2/2-5.2.2.7.4.14

ЛЕГЕНДА:

Fsh - скидање хумуса
Fiz - ископ постојећег тушаника
Fi - ископ
Fis - ископ степеница
Ltt - ваљање темељног тла
Fn - насип
Fo - слој ојачања насипа - замена тла

Lpp - планирање постељице
Fps - прелазни слој
Fzs - заштитни слој
Fz - пројектовани тушаник
Lh - хумузирање

ГРАНИЦА ПЛАНА - ГРАНИЦА ЗЕМЉИШТА ПЛАНИРАНОГ ЗА РЕАЛИЗАЦИЈУ ПРОЈЕКТА

Број	Датум	Опис
03		
02		
01		

Ревизиони блок:

САОБРАЋАЈНИ ИНСТИТУТ ЦИП, д.о.о.
Немањина 6; 11000 Београд; Србија
Тел: 011/3618-134; Факс: 011/3618-324; web site: www.sicip.co.rs
Организациона јединица: САОБРАЋАЈНИЦЕ

Одговорни пројектант:
лиценца број: 315 9563 04
Катарина Касавица, дипл.грађ.инж.
Сарадници:
Владана Марковић, маст.инж.грађ
Никола Седларевић, маст.инж.грађ
Милош Даниловић, грађ. тех.
Јована Јовановић, грађ. тех.

Инвеститор пројекта: "ИНФРАСТРУКТУРА ЖЕЛЕЗНИЦЕ СРБИЈЕ" А.Д.
Немањина 6/IV, Београд
Наручилац пројекта:

Објекат:
ПРУГА БЕОГРАД - СУБОТИЦА - ДРЖАВНА ГРАНИЦА (КЕЛЕБИЈА)
ДЕОНИЦА ПРУГЕ НОВИ САД - СУБОТИЦА - ДРЖАВНА ГРАНИЦА (КЕЛЕБИЈА)

Део пројекта:
ПРОЈЕКАТ ТРАСЕ ПРУГЕ И СТАНИЦА - ДОЊИ И ГОРЊИ СТРОЈ
2/2.5.2.2 ПРОЈЕКАТ ТРАСЕ ПРУГЕ И СТАНИЦА - ДОЊИ И ГОРЊИ СТРОЈ - ОТВОРЕНА ПРУГА НАУМОВИЋЕВО - СУБОТИЦА

Унутрашња контрола:
Александра Лалић, дипл.грађ.инж.
Главни пројектант:
др Љиљана Милић Марковић, дипл. грађ. инж.
Руководилац организационе јединице:
мр Новица Стевановић, дипл.грађ.инж.

Цртеж:	Размера:
ПОПРЕЧНИ ПРОФИЛИ км 172+775.00 - км 173+050.00	1:100

Врста тех. док:	Датум:	Цртеж бр.
ПЗИ	12.2021.	2020-255-САО-2/2-5.2.2.7.4.15

ЛЕГЕНДА:

Fsh - скидање хумуса
Fiz - ископ постојећег туцаника
Fi - ископ
Fis - ископ степеника
Ltt - ваљање темељног тла
Fn - насип
Fo - слој ојачања насипа - замена тла

Lpp - планирање постељице
Fps - прелазни слој
Fzs - заштитни слој
Fz - пројектовани туцаник
Lh - хумузирање

ГРАНИЦА ПЛАНА - ГРАНИЦА ЗЕМЉИШТА ПЛАНИРАНОГ ЗА РЕАЛИЗАЦИЈУ ПРОЈЕКТА

Број	Датум	Опис
03		
02		
01		

Ревизиони блок:

САОБРАЋАЈНИ ИНСТИТУТ ЦИП, д.о.о.

Немањина 6; 11000 Београд; Србија
Тел: 011/3618-134; Факс: 011/3618-324; web site: www.sicip.co.rs

Организациона јединица:САОБРАЋАЈНИЦЕ

Одговорни пројектант:
лиценца број: 315 9563 04
Катарина Касавица, дипл.грађ.инж.

Сарадници:
Владана Марковић, маст.инж.грађ
Никола Седларевић, маст.инж.грађ
Милош Даниловић, грађ. тех.
Јована Јовановић, грађ. тех.

Инвеститор пројекта:
" ИНФРАСТРУКТУРА ЖЕЛЕЗНИЦЕ СРБИЈЕ " А.Д.
Немањина 6/IV, Београд

Наручилац пројекта:
Joint Venture of
China Railway International Corporation Ltd. (CRIC)
No.10 Fuxing Road,Haidian District,Beijing
P.R China, 100844
China Communication Construction Company Ltd. (CCCC)
No.85 Deshengmenwai Street,Xicheng District,Beijing
P.R China, 100088

Објекат:
ПРУГА БЕОГРАД - СУБОТИЦА - ДРЖАВНА ГРАНИЦА (КЕЛЕБИЈА)
ДЕОНИЦА ПРУГЕ НОВИ САД - СУБОТИЦА - ДРЖАВНА ГРАНИЦА (КЕЛЕБИЈА)

Део пројекта:
ПРОЈЕКАТ ТРАСЕ ПРУГЕ И СТАНИЦА - ДОЊИ И ГОРЊИ СТРОЈ
2/2.5.2.2 ПРОЈЕКАТ ТРАСЕ ПРУГЕ И СТАНИЦА - ДОЊИ И ГОРЊИ СТРОЈ - ОТВОРЕНА ПРУГА НАУМОВИЋЕВО - СУБОТИЦА

Унутрашња контрола:
Александра Лалић, дипл.грађ.инж.

Главни пројектант:
др Љиљана Милић Марковић, дипл. грађ. инж.

Руководилац организационе јединице:
мр Новица Стевановић, дипл.грађ.инж.

Цртеж: ПОПРЕЧНИ ПРОФИЛИ км 173+075.00 - км 173+350.00
Размера: 1:100
Врста тех. док: ПЗИ
датум: 12.2021.
Цртеж бр. 2020-250-САО-2/2-5.2.2.7.4.16

ЛЕГЕНДА:

- Fsh - скидање хумуса
- Fiz - ископ постојећег туцаника
- Fi - ископ
- Fis - ископ степеница
- Ltt - ваљање темељног тла
- Fn - насип
- Fo - слој ојачања насипа - замена тла
- Lpp - планирање постељице
- Fps - прелазни слој
- Fzs - заштитни слој
- Fz - пројектовани туцаник
- Lh - хумузирање

ГРАНИЦА ПЛАНА - ГРАНИЦА ЗЕМЉИШТА ПЛАНИРАНОГ ЗА РЕАЛИЗАЦИЈУ ПРОЈЕКТА

Број	Датум	Опис
03		
02		
01		

Ревизиони блок:

САОБРАЋАЈНИ ИНСТИТУТ ЦИП, д.о.о.

Немањина 6; 11000 Београд; Србија
Тел: 011/3618-134; Факс: 011/3618-324; web site: www.sicip.co.rs

Организациона јединица: САОБРАЋАЈНИЦЕ

Инвеститор пројекта: "ИНФРАСТРУКТУРА ЖЕЛЕЗНИЦЕ СРБИЈЕ" А.Д.

Одговорни пројектант: Катарина Касавица, дипл.грађ.инж., лиценца број: 315 9563 04

Сарадници:
- Владана Марковић, маст.инж.грађ.
- Никола Седларевић, маст.инж.грађ.
- Милош Даниловић, грађ. тех.
- Јована Јовановић, грађ. тех.

Објекат: ПРУГА БЕОГРАД - СУБОТИЦА - ДРЖАВНА ГРАНИЦА (КЕЛЕБИЈА), ДЕОНИЦА ПРУГЕ НОВИ САД - СУБОТИЦА - ДРЖАВНА ГРАНИЦА (КЕЛЕБИЈА)

Део пројекта: 2/2.5.2.2 ПРОЈЕКАТ ТРАСЕ ПРУГЕ И СТАНИЦА - ДОЊИ И ГОРЊИ СТРОЈ - ОТВОРЕНА ПРУГА НАУМОВИЋЕВО - СУБОТИЦА

Унутрашња контрола: Александра Лалић, дипл.грађ.инж.

Главни пројектант: др Љиљана Милић Марковић, дипл. грађ. инж.

Руководилац организационе јединице: мр Новица Стевановић, дипл.грађ.инж.

Цртеж: ПОПРЕЧНИ ПРОФИЛИ км 173+375.00 - км 173+650.00

Размера: 1:100

Врста тех. док.	Датум	Цртеж бр.
ПЗИ	12.2021.	2020-250-САО-2/2-5.2.2.7.4.17

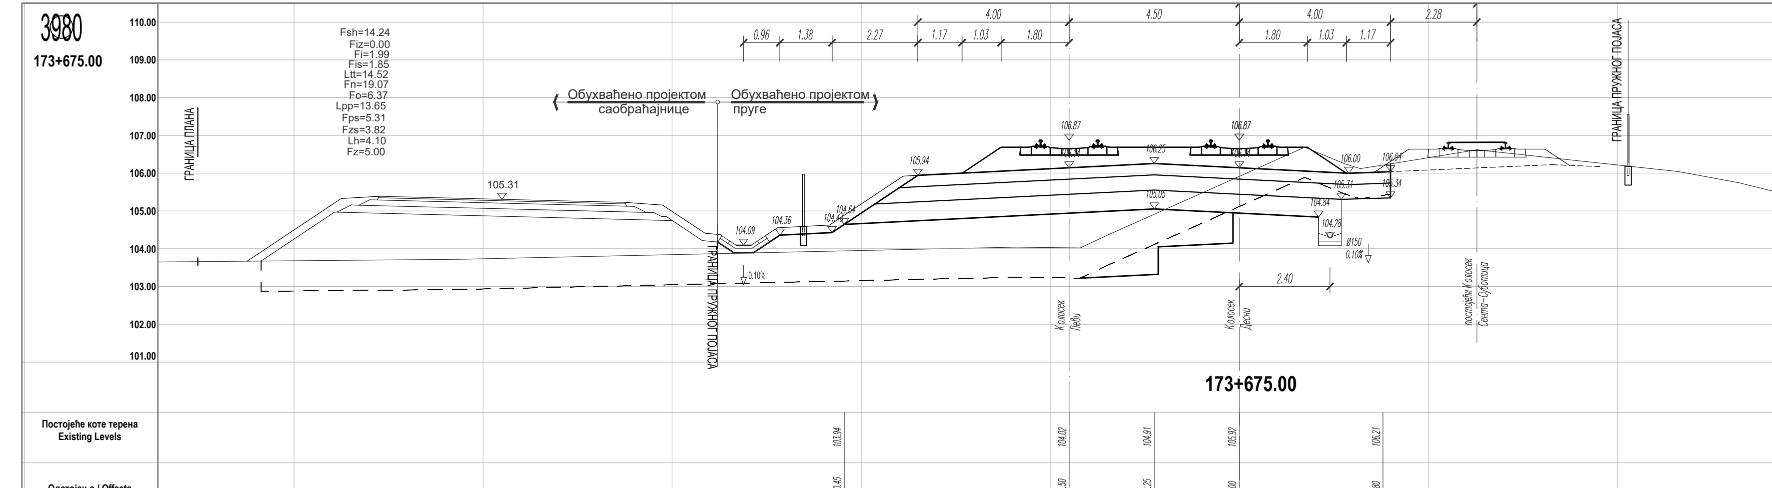

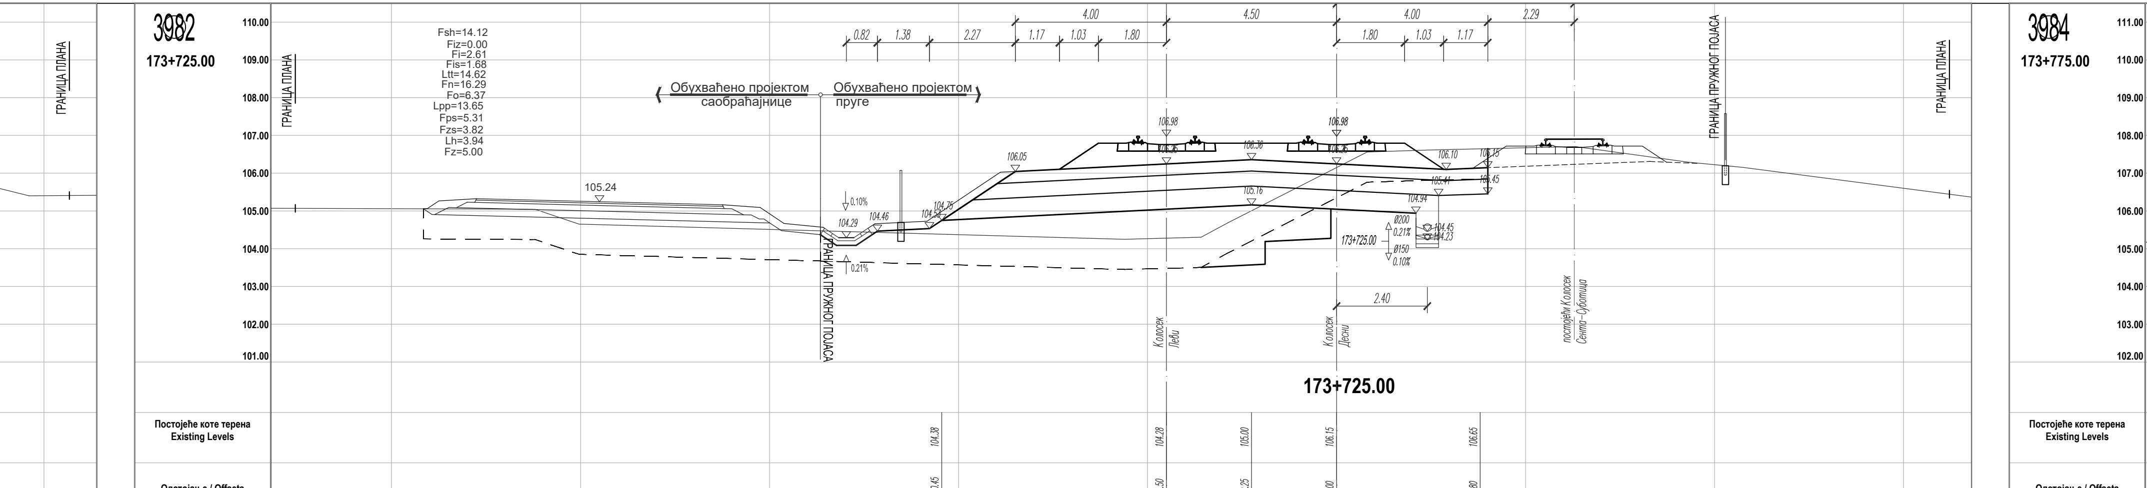

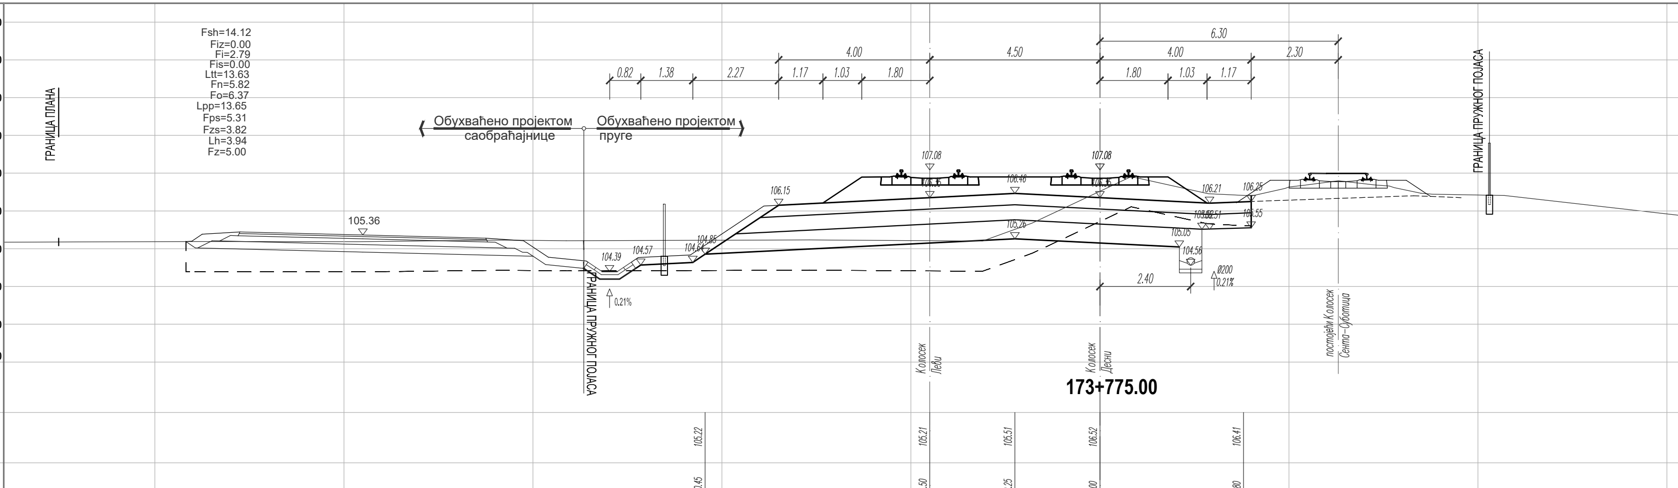

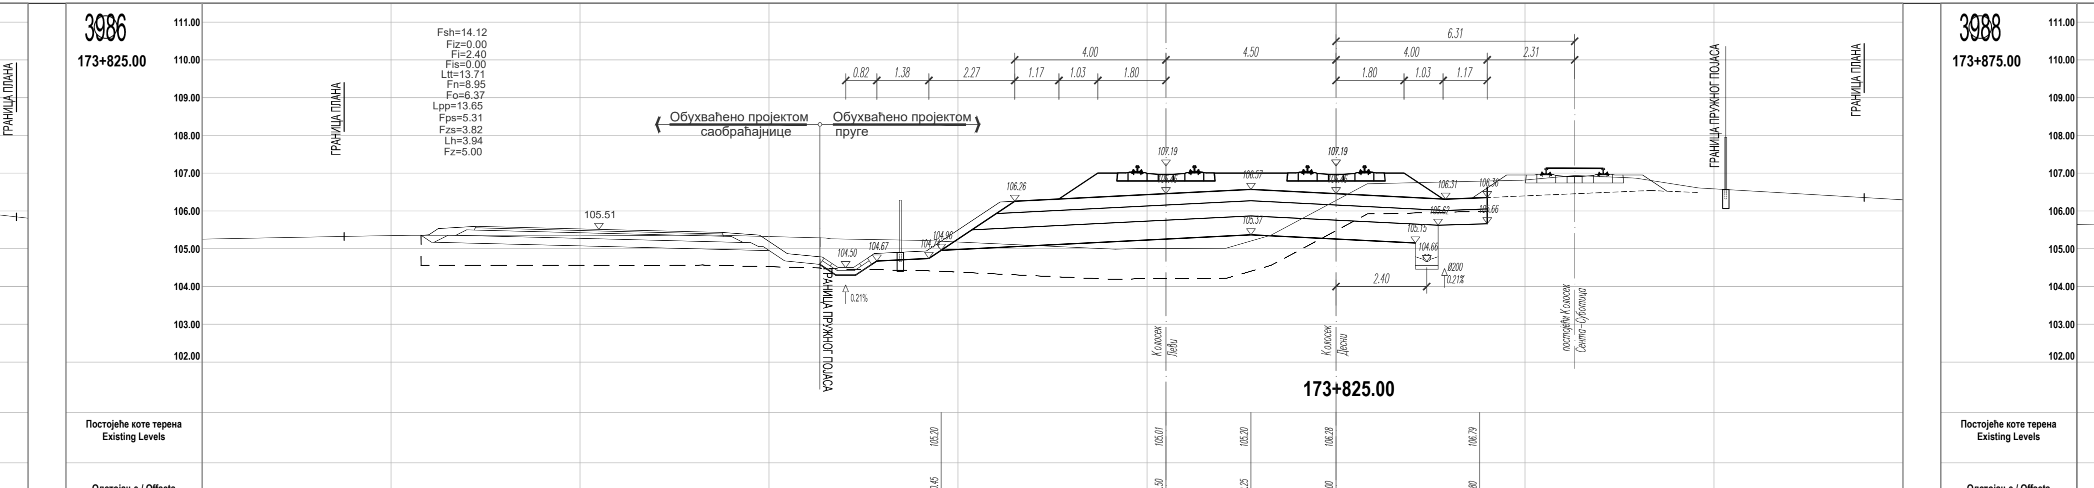

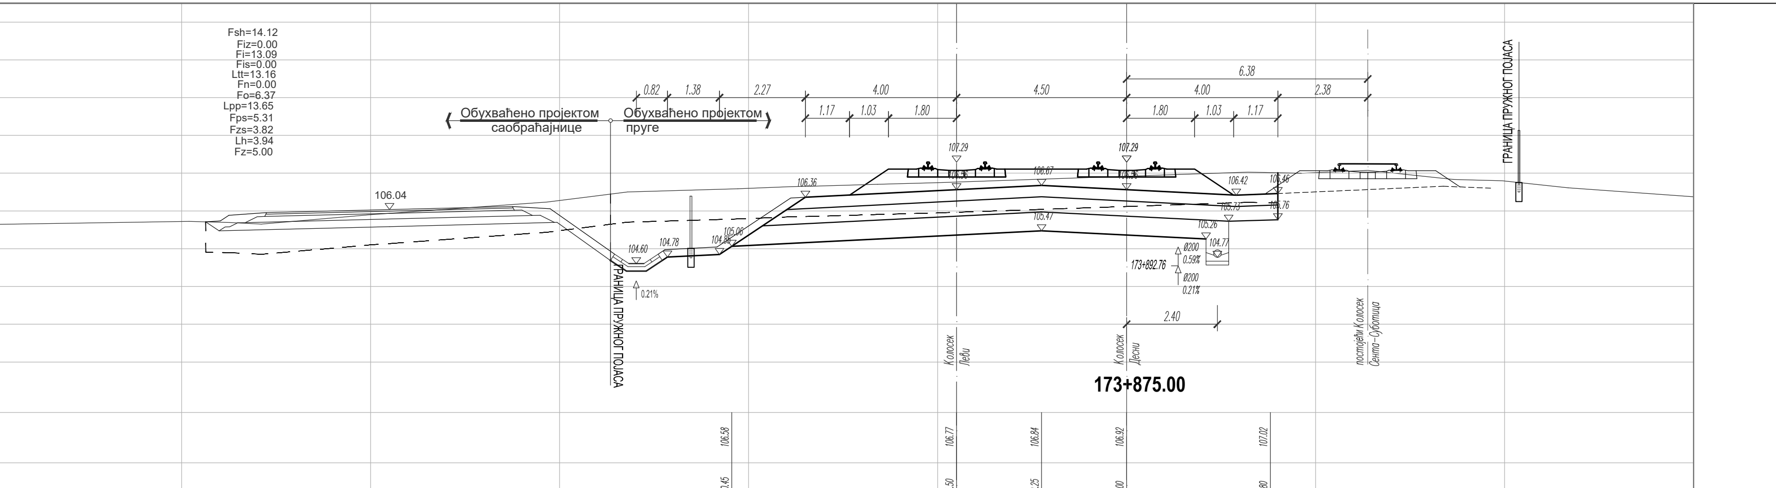

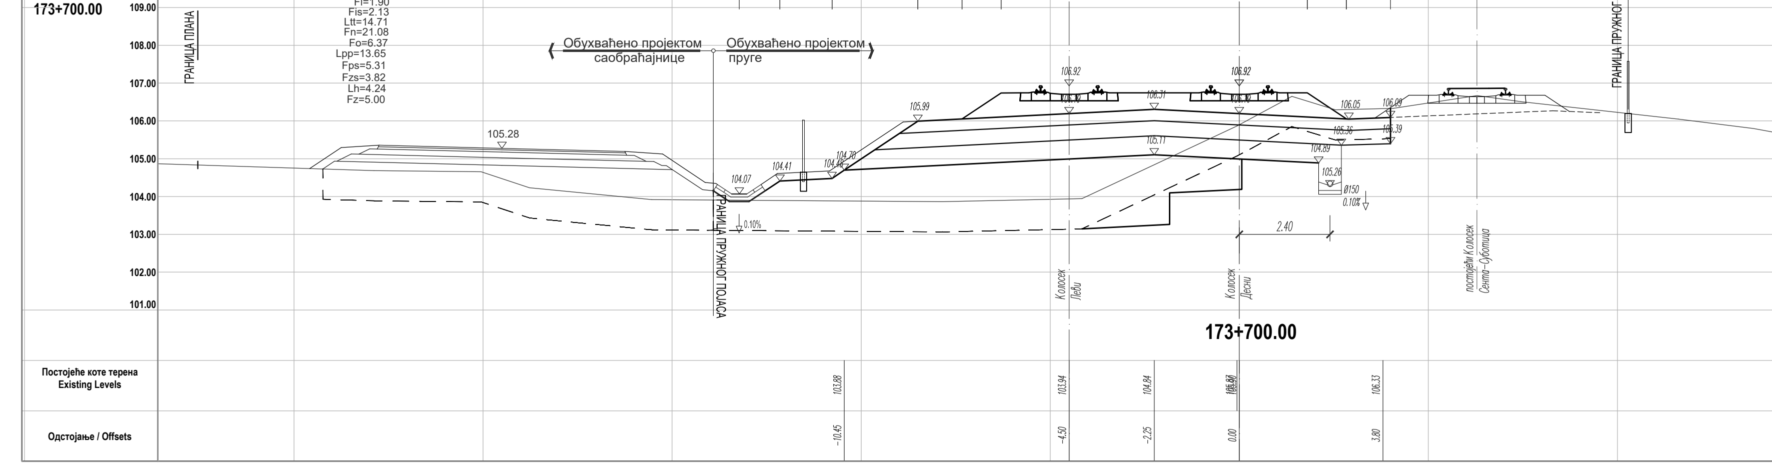

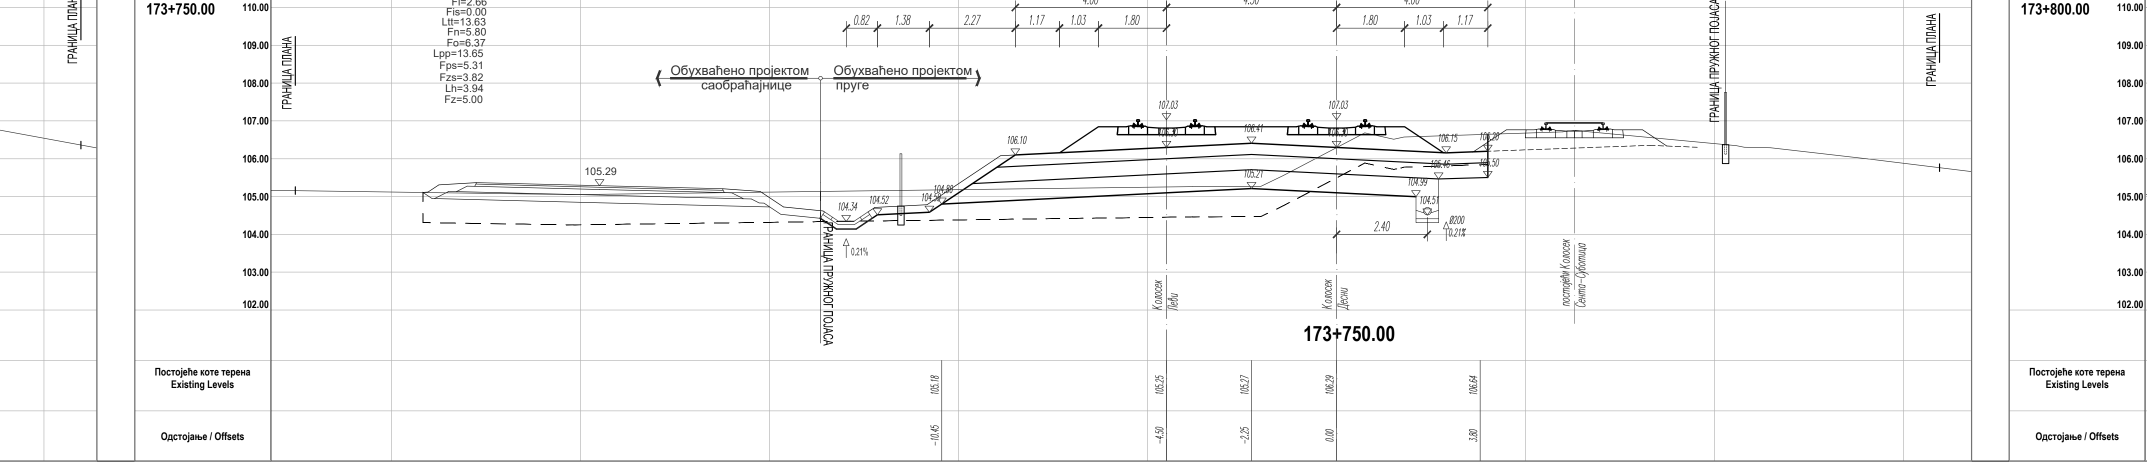

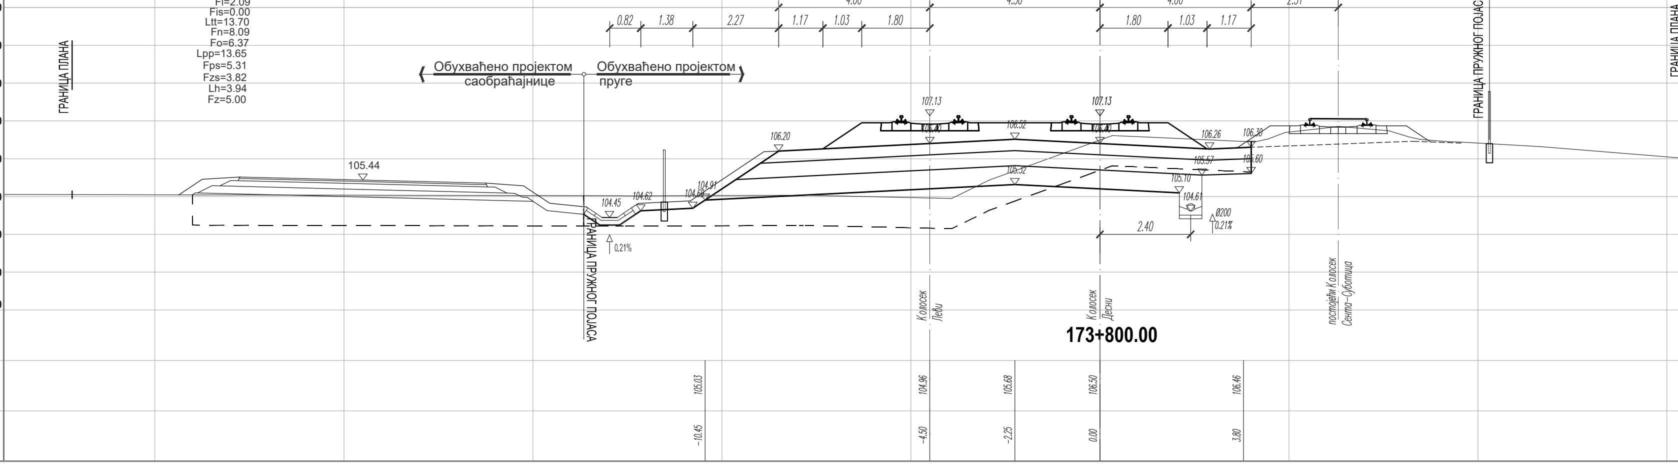

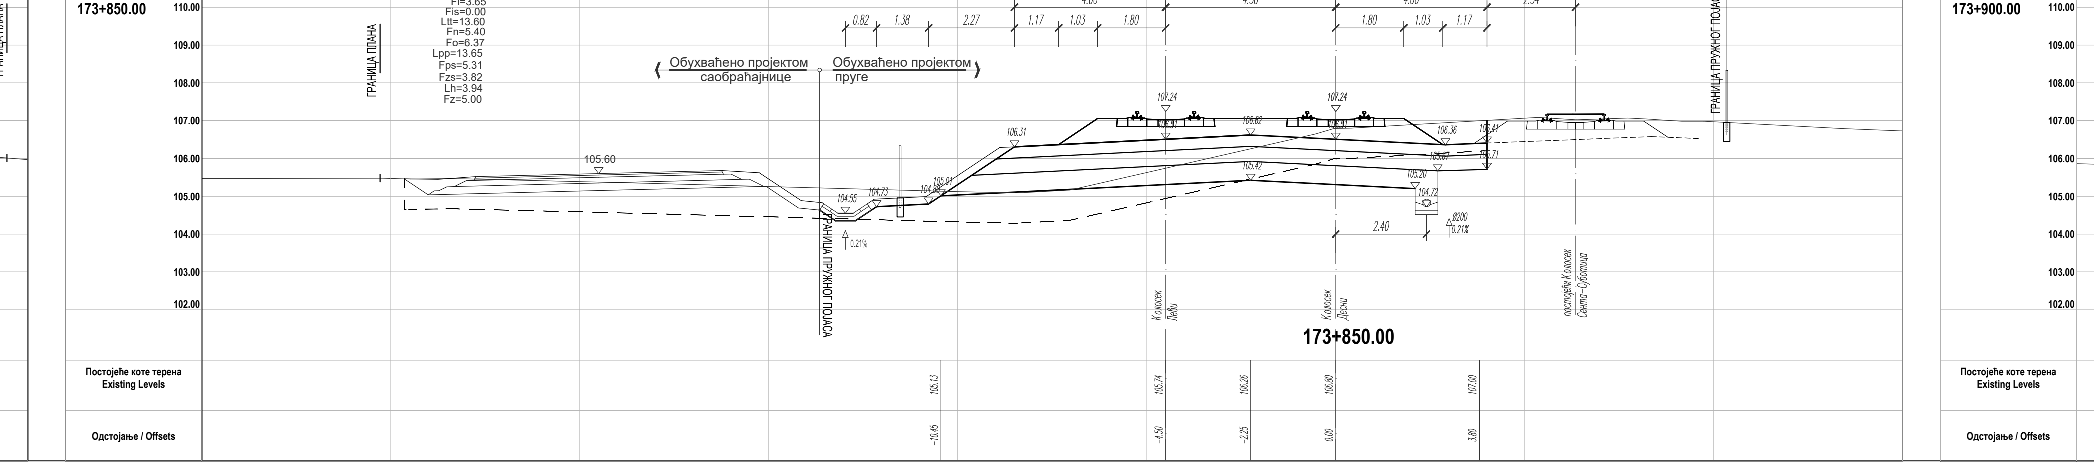

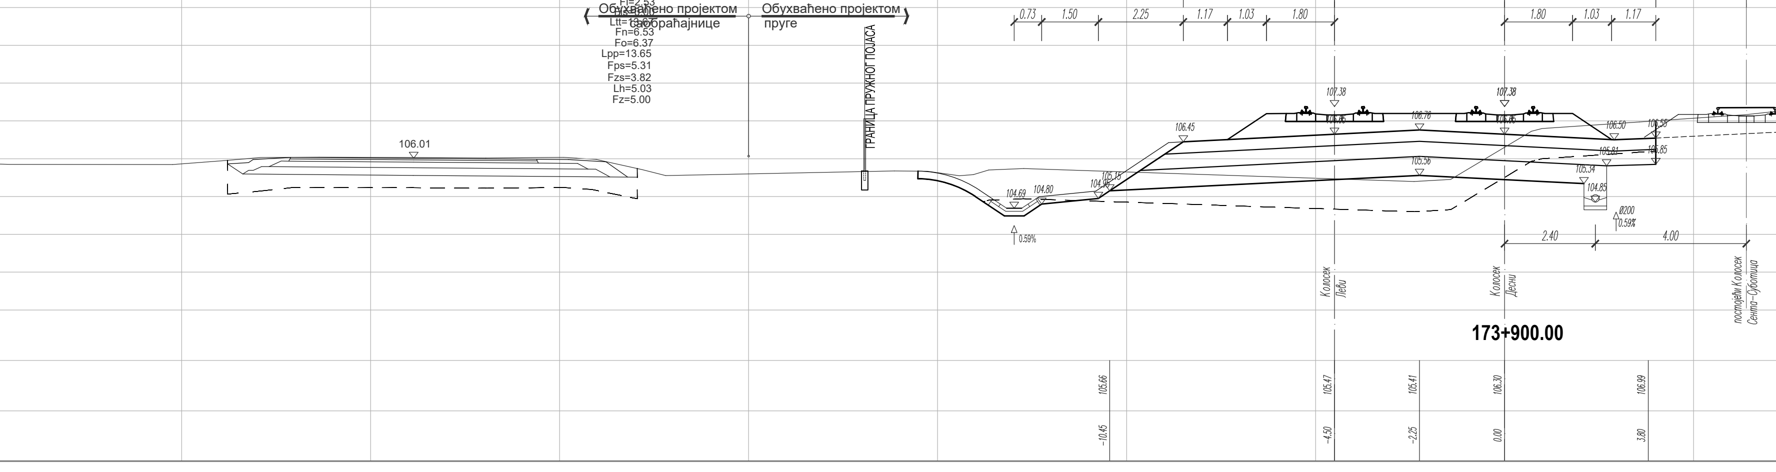

ЛЕГЕНДА:

- Fsh - скидање хумуса
- Fiz - ископ постојећег туцаника
- Fi - ископ
- Fis - ископ степеница
- Ltt - ваљање темељног тла
- Fn - насип
- Fo - слој ојачања насипа - замена тла

- Lpp - планирање постељице
- Fps - прелазни слој
- Fzs - заштитни слој
- Fz - пројектовани туцаник
- Lh - хумузирање

ГРАНИЦА ПЛАНА - ГРАНИЦА ЗЕМЉИШТА ПЛАНИРАНОГ ЗА РЕАЛИЗАЦИЈУ ПРОЈЕКТА

Број	Датум	Опис
03		
02		
01		

Ревизиони блок:

САОБРАЋАЈНИ ИНСТИТУТ ЦИП, д.о.о.

Немањина 6; 11000 Београд; Србија
Тел: 011/3618-134; Факс: 011/3618-324; web site: www.sicip.co.rs

Организациона јединица:САОБРАЋАЈНИЦЕ

Одговорни пројектант:
лиценца број: 315 9563 04
Катарина Касавица, дипл.грађ.инж.

Сарадници:
Владана Марковић, маст.инж.грађ
Никола Седларевић, маст.инж.грађ
Милош Даниловић, грађ. тех.
Јована Јовановић, грађ. тех.

Инвеститор пројекта: "ИНФРАСТРУКТУРА ЖЕЛЕЗНИЦЕ СРБИЈЕ" А.Д.
Немањина 6/IV, Београд

Наручилац пројекта: Joint Venture of: China Railway International Corporation Ltd. (CRIC); China Communication Construction Company Ltd. (CCCC)

Објекат: ПРУГА БЕОГРАД - СУБОТИЦА - ДРЖАВНА ГРАНИЦА (КЕЛЕБИЈА)
ДЕОНИЦА ПРУГЕ НОВИ САД - СУБОТИЦА - ДРЖАВНА ГРАНИЦА (КЕЛЕБИЈА)

Део пројекта: ПРОЈЕКАТ ТРАСЕ ПРУГЕ И СТАНИЦА - ДОЊИ И ГОРЊИ СТРОЈ
2/2.5.2.2 ПРОЈЕКАТ ТРАСЕ ПРУГЕ И СТАНИЦА - ДОЊИ И ГОРЊИ СТРОЈ - ОТВОРЕНА ПРУГА НАУМОВИЋЕВО - СУБОТИЦА

Унутрашња контрола: Александра Лалић, дипл.грађ.инж.

Цртеж: ПОПРЕЧНИ ПРОФИЛИ км 173+675.00 - км 173+900.00

Размера: 1:100

Главни пројектант: др Љиљана Милић Марковић, дипл. грађ. инж.

Руководилац организационе јединице: мр Новица Стевановић, дипл.грађ.инж.

Врста тех. док:	датум:	Цртеж бр.:
ПЗИ	12.2021.	2020-250-САО-2/2-5.2.2.7.4.18

ЛЕГЕНДА:

- Fsh - скидање хумуса
- Fiz - ископ постојећег туцаника
- Fi - ископ
- Fis - ископ степеница
- Ltt - ваљање темељног тла
- Fn - насип
- Fo - слој ојачања насипа - замена тла
- Lpp - планирање постељице
- Fps - прелазни слој
- Fzs - заштитни слој
- Fz - пројектовани туцаник
- Lh - хумузирање

ГРАНИЦА ПЛАНА - ГРАНИЦА ЗЕМЉИШТА ПЛАНИРАНОГ ЗА РЕАЛИЗАЦИЈУ ПРОЈЕКТА

Број	Датум	Опис
03		
02		
01		

Ревизиони блок:

САОБРАЋАЈНИ ИНСТИТУТ ЦИП, д.о.о.

Немањина 6; 11000 Београд; Србија
Тел: 011/3618-134; Факс: 011/3618-324; web site: www.sicip.co.rs

Организациона јединица: САОБРАЋАЈНИЦЕ

Одговорни пројектант:
лиценца број: 315 9563 04
Катарина Касавица, дипл.грађ.инж.
Сарадници:
Владана Марковић, маст.инж.грађ
Никола Седларевић, маст.инж.грађ
Милош Даниловић, грађ. тех.
Јована Јовановић, грађ. тех.
Унутрашња контрола:
Александра Лалић, дипл.грађ.инж.
Главни пројектант:
др Љиљана Милић Марковић, дипл. грађ. инж.
Руководилац организационе јединице:
мр Новица Стевановић, дипл.грађ.инж.

Инвеститор пројекта: "ИНФРАСТРУКТУРА ЖЕЛЕЗНИЦЕ СРБИЈЕ" А.Д.
Немањина 6/IV, Београд

Наручилац пројекта: Joint Venture of China Railway International Corporation Ltd. (CRIC) and China Communication Construction Company Ltd. (CCCC)

Објекат: ПРУГА БЕОГРАД - СУБОТИЦА - ДРЖАВНА ГРАНИЦА (КЕЛЕБИЈА) ДЕОНИЦА ПРУГЕ НОВИ САД - СУБОТИЦА - ДРЖАВНА ГРАНИЦА (КЕЛЕБИЈА)

Део пројекта: ПРОЈЕКАТ ТРАСЕ ПРУГЕ И СТАНИЦА - ДОЊИ И ГОРЊИ СТРОЈ

2/2.2.2 ПРОЈЕКАТ ТРАСЕ ПРУГЕ И СТАНИЦА - ДОЊИ И ГОРЊИ СТРОЈ - ОТВОРЕНА ПРУГА НАЈМОВИЧЕВО - СУБОТИЦА

Цртеж:	Размера:
ПОПРЕЧНИ ПРОФИЛИ км 173+925.00 - км 174+174.98	1:100

Врста тех. док:	Датум:	Цртеж бр.
ПЗИ	12.2021.	2020-250-CAO-2/2-5.2.2.7.4.19